


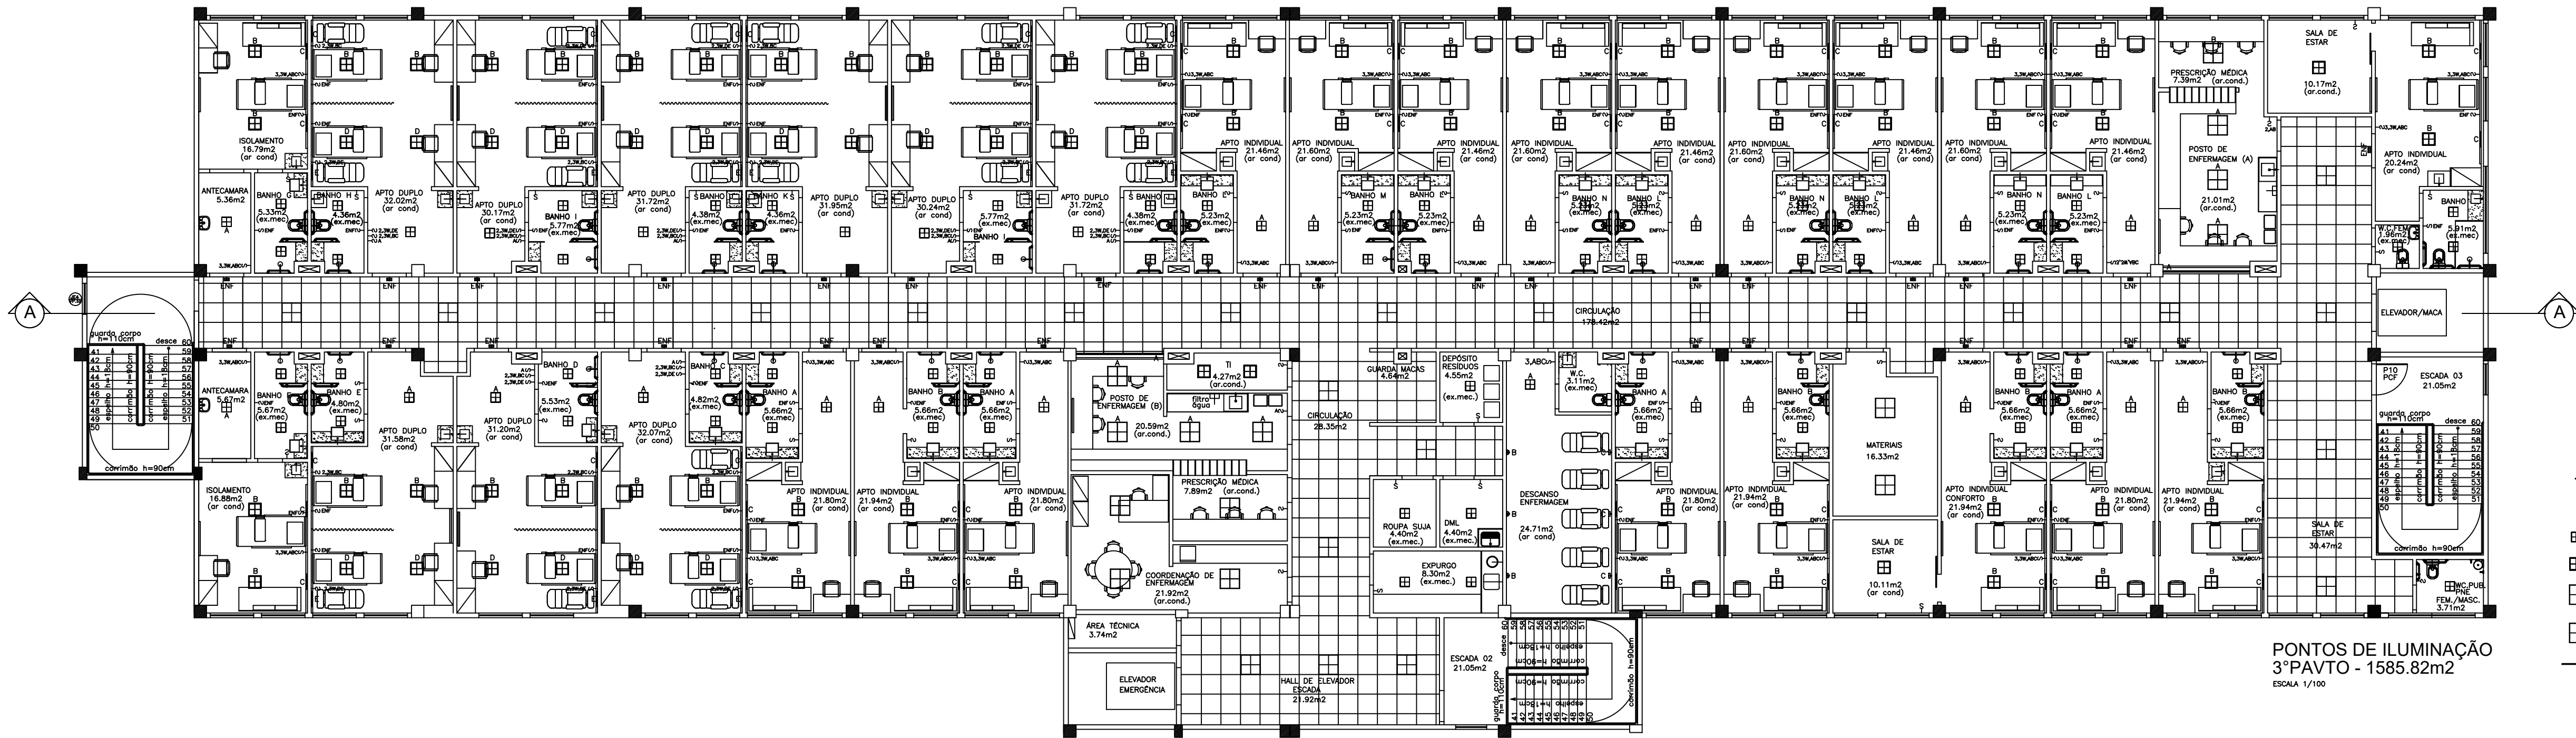

COR / PENA / ESPESS.		
1	7	0.2
2	7	0.2
3	7	0.2
4	7	0.2
5	7	0.8
6	7	0.3
7	7	0.4
8	8	0.12
10	7	0.4
11	7	0.8
252	7	0.12
253	253	0.12
ESCALA: PLOTAGEM 1000/100		

ESQUADRIAS		
PORTAS		
P6	0.80x2.10	ABRIR
P6C	0.80x2.10	CORRER
P7	0.70x2.10	ABRIR
P7C	0.70x2.10	CORRER
P8	0.80x2.10	ABRIR
P8C	0.80x2.10	CORRER
P9	0.80x2.10	ABRIR
P9C	0.80x2.10	CORRER
P10	1.00x2.10	ABRIR
P10C	1.00x2.10	CORRER
P11	1.10x2.10	ABRIR
P11C	1.10x2.10	CORRER
P12	1.20x2.10	ABRIR
P12C	1.20x2.10	CORRER
P13	1.30x2.10	ABRIR
P13C	1.30x2.10	CORRER
P14	1.40x2.10	ABRIR
P14C	1.40x2.10	CORRER
P15	1.50x2.10	ABRIR
P15C	1.50x2.10	CORRER
P16	1.60x2.10	ABRIR
P16C	1.60x2.10	CORRER

LEGENDA		
4	ARMADILHA EM LED BRANCA 9W IP65 3.000K 650mm H=2.00M	
5	BALIZADOR EM LED REDONDO 2.5W 2.700K 200mm H=300mm	
6	LUMINÁRIA EM LED 25W 30X30 4.000K 1.800mm	
7	LUMINÁRIA EM LED 32W 40X40 4.000K 2.500mm	
8	LUMINÁRIA EM LED 40W 62X62 6.000K 3.300mm	
9	LUMINÁRIA EM LED 40W 62X62 6.000K 3.300mm	
10	PERFIL DE LED DE EMBUTIR 11.5W 4.000K	
11	BALÃO DO POSTO DE ENFERMAGEM	

PONTOS DE ILUMINAÇÃO
3º PAVTO - 1585.82m²
ESCALA 1/100

NOTAS	
Nº	OBSERVAÇÃO
01	PAREDES NÃO COTADAS IGUAL A 15CM
02	COTAS EM METRO
03	AS COTAS PREVALECEM SOBRE O DESENHO

LEGENDA	
▬	PAREDES EXISTENTES
▨	PAREDES A CONSTRUIR
▬	PAREDES A DEMOLIR

PROJETO DE ARQUITETURA

FUNDAÇÃO HOSPITAL MATERNIDADE SÃO CAMILO

EDIFICAÇÃO HOSPITALAR CNPJ: 27.108.380/0001-39

LOCAL: RUA GALDINO PEREIRA N°300 VILA RICA - ARACRUZ - ES

PROPRIETÁRIO:

AUTOR DO PROJETO: KENIA REJANE DANIEL LEONE LOUREIRO CAU BR - A15510-0

RESP. TÉCNICO:

SETOR DE INTERNAÇÃO PARTICULAR E CONVÊNIOS

TÍTULO: PONTOS DE ILUMINAÇÃO

FLUXO ARQUITETURAL

REV: DES: M.S. ARG: DATA: OUTUBRO/2025 PRANCHA:

04/04