


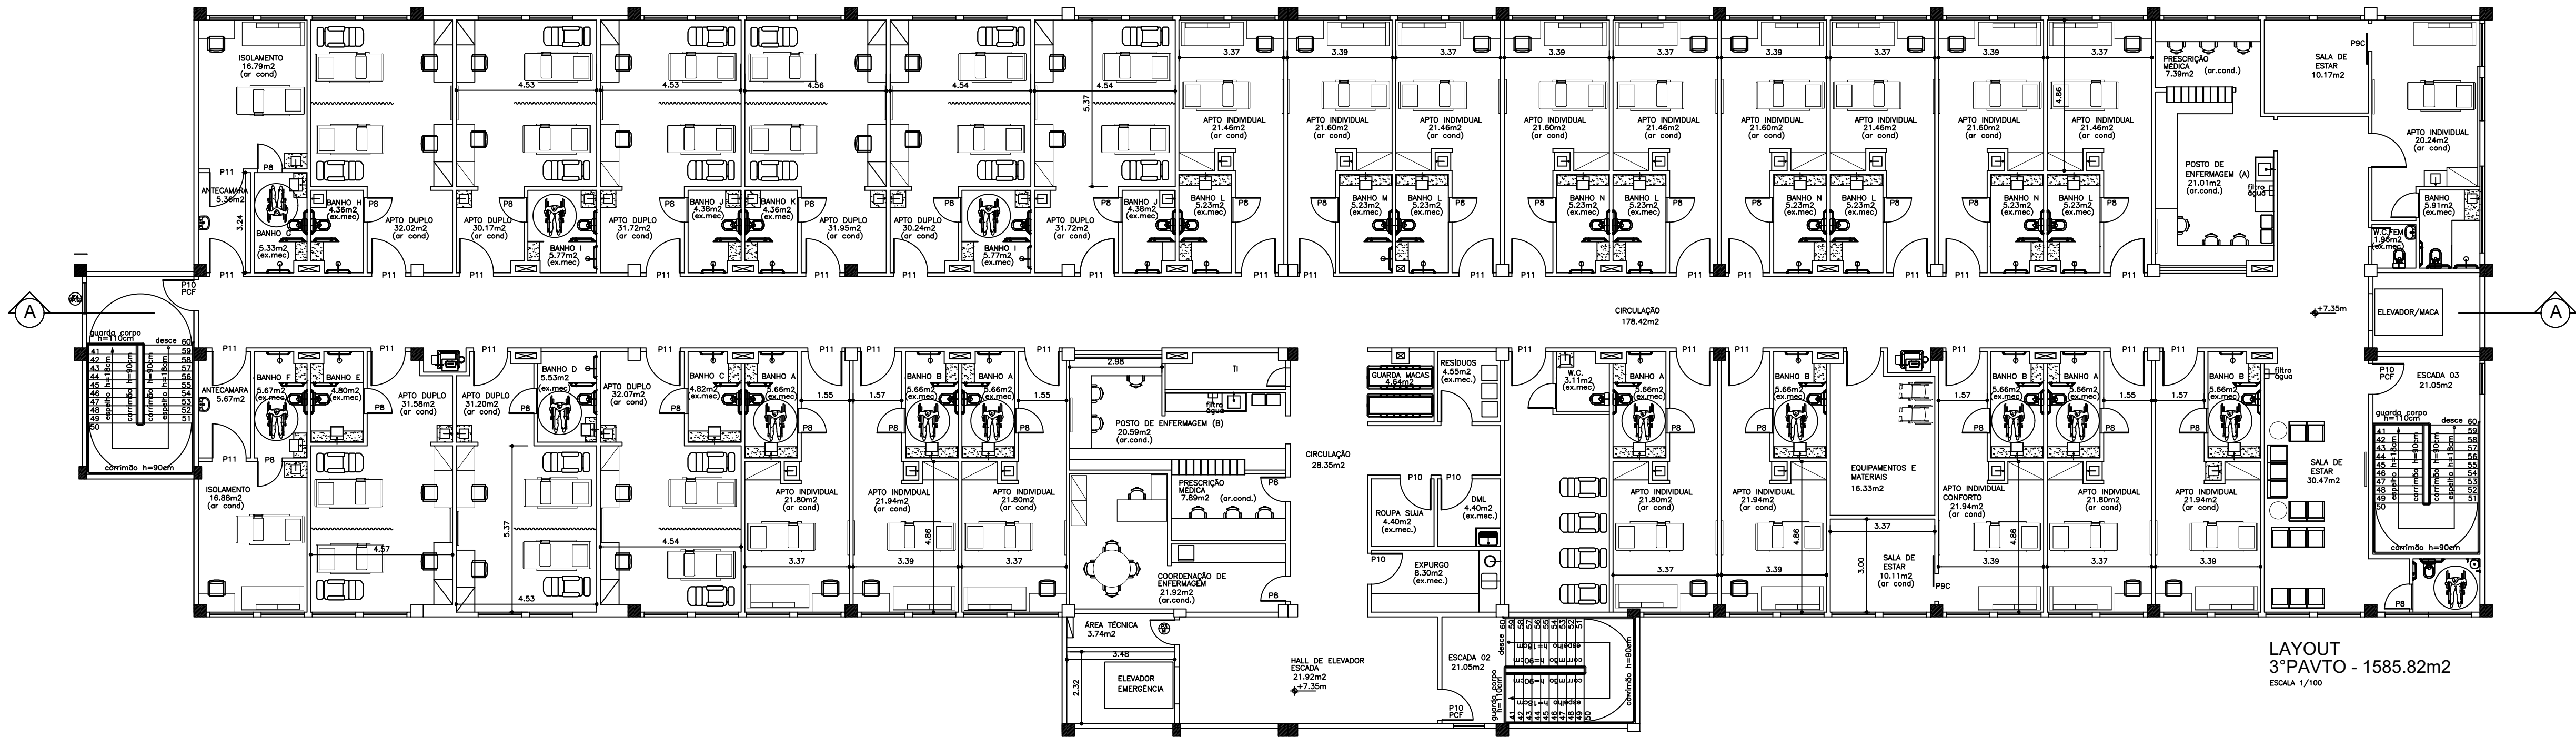

LAYOUT
3ºPAVTO - 1585.82m2
ESCALA 1/100

COR PENA ESPESS.		
1	7	0.2
2	7	0.2
3	7	0.2
4	7	0.2
5	7	0.8
6	7	0.3
7	7	0.4
8	8	0.12
10	7	0.4
11	7	0.8
252	7	0.12
253	253	0.12
ESCALA PLOTAGEM		
1000/100		

NOTAS	
Nº	OBSERVAÇÃO
01	PAREDES NÃO COTADAS IGUAL A 15CM
02	COTAS EM METRO
03	AS COTAS PREVALECEM SOBRE O DESENHO

LEGENDA	
	PAREDES EXISTENTES
	PAREDES A CONSTRUIR
	PAREDES A DEMOLIR

PROJETO DE ARQUITETURA

FUNDAÇÃO HOSPITAL MATERNIDADE SÃO CAMILO

EDIFICAÇÃO HOSPITALAR CNPJ: 27.108.380/0001-39

LOCAL: RUA GALDINO PEREIRA N°300
VILA RICA - ARACRUZ - ES

PROPRIETÁRIO:

AUTOR DO PROJETO: KENIA REJANE DANIEL LEONE LOUREIRO
CAU BR - A156104

RESP. TÉCNICO:

SETOR DE INTERNAÇÃO PARTICULAR E CONVÊNIOS

TÍTULO: LAYOUT

FLUXO ARQUITETURAL

REV.:
DES.: M.S.
ARG.:
DATA: SETEMBRO/2025
PRANCHA:

00/00