

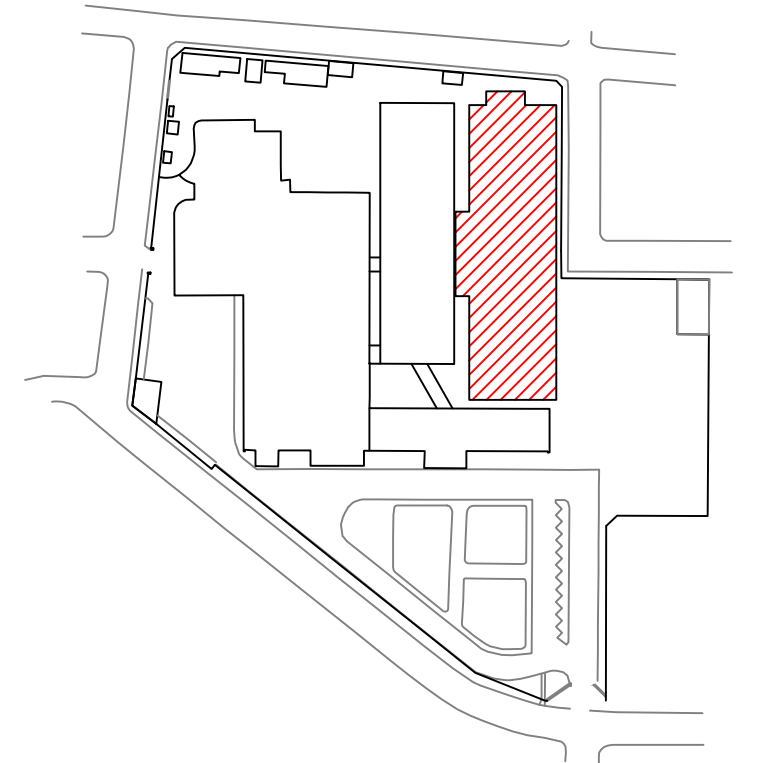


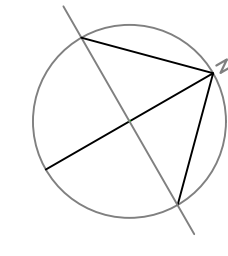

PLANTA CHAVE
sem escala

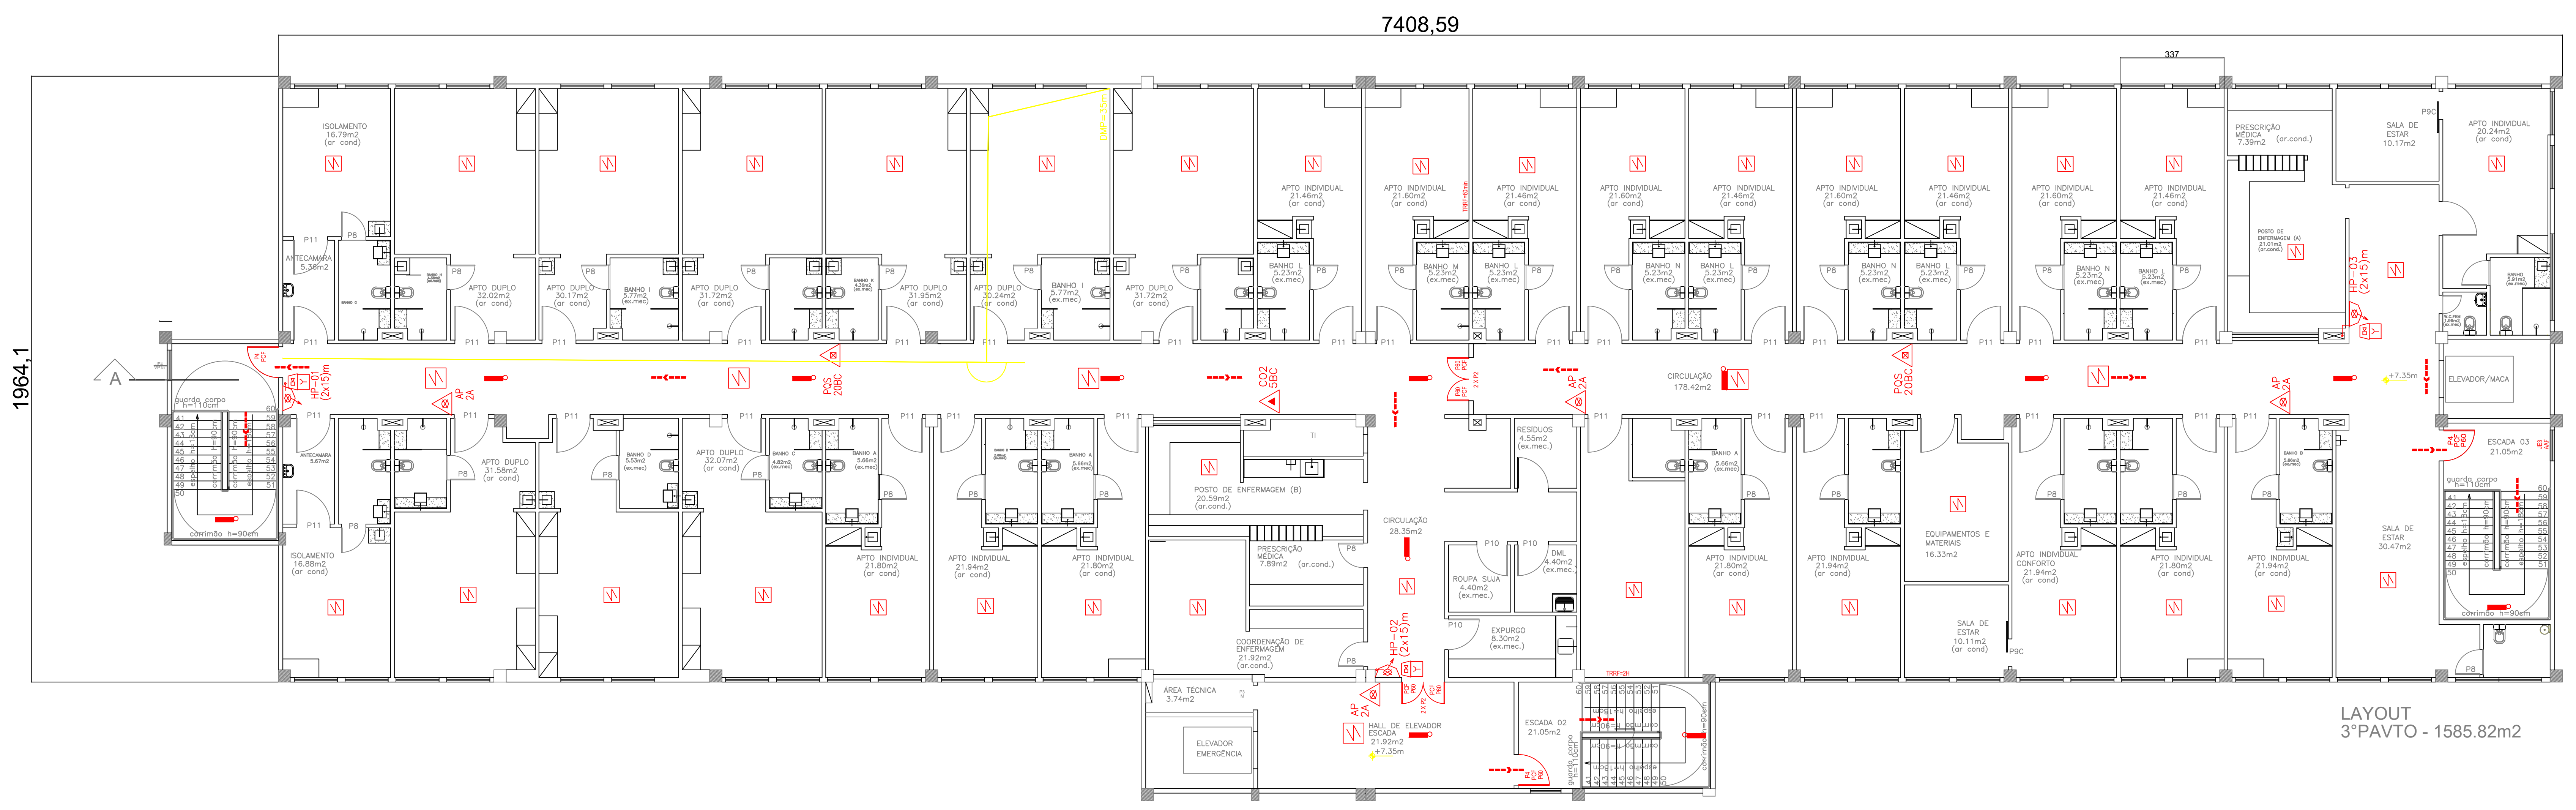

PLANTA DO 3º PAVIMENTO - BLOCO D
Área: 1.585,82 m²
Escala: 1/125

Corpo de Bombeiros Militar
Governo do Estado do Espírito Santo
Centro de Atividades Técnicas

Em: _____ Processo nº: _____

Risco predominante: _____ Classe de Ocupação: _____

PARCER: O processo de segurança contra incêndio e pânico
está de acordo com as normas vigentes.

APROVO: _____