


COR PENA ESPESS.		
1	7	0.2
2	7	0.2
3	7	0.2
4	7	0.2
5	7	0.8
6	7	0.3
7	7	0.4
8	8	0.12
10	7	0.4
11	7	0.8
252	7	0.12
253	253	0.12
ESCALA PLOTAGEM		
1000/100		

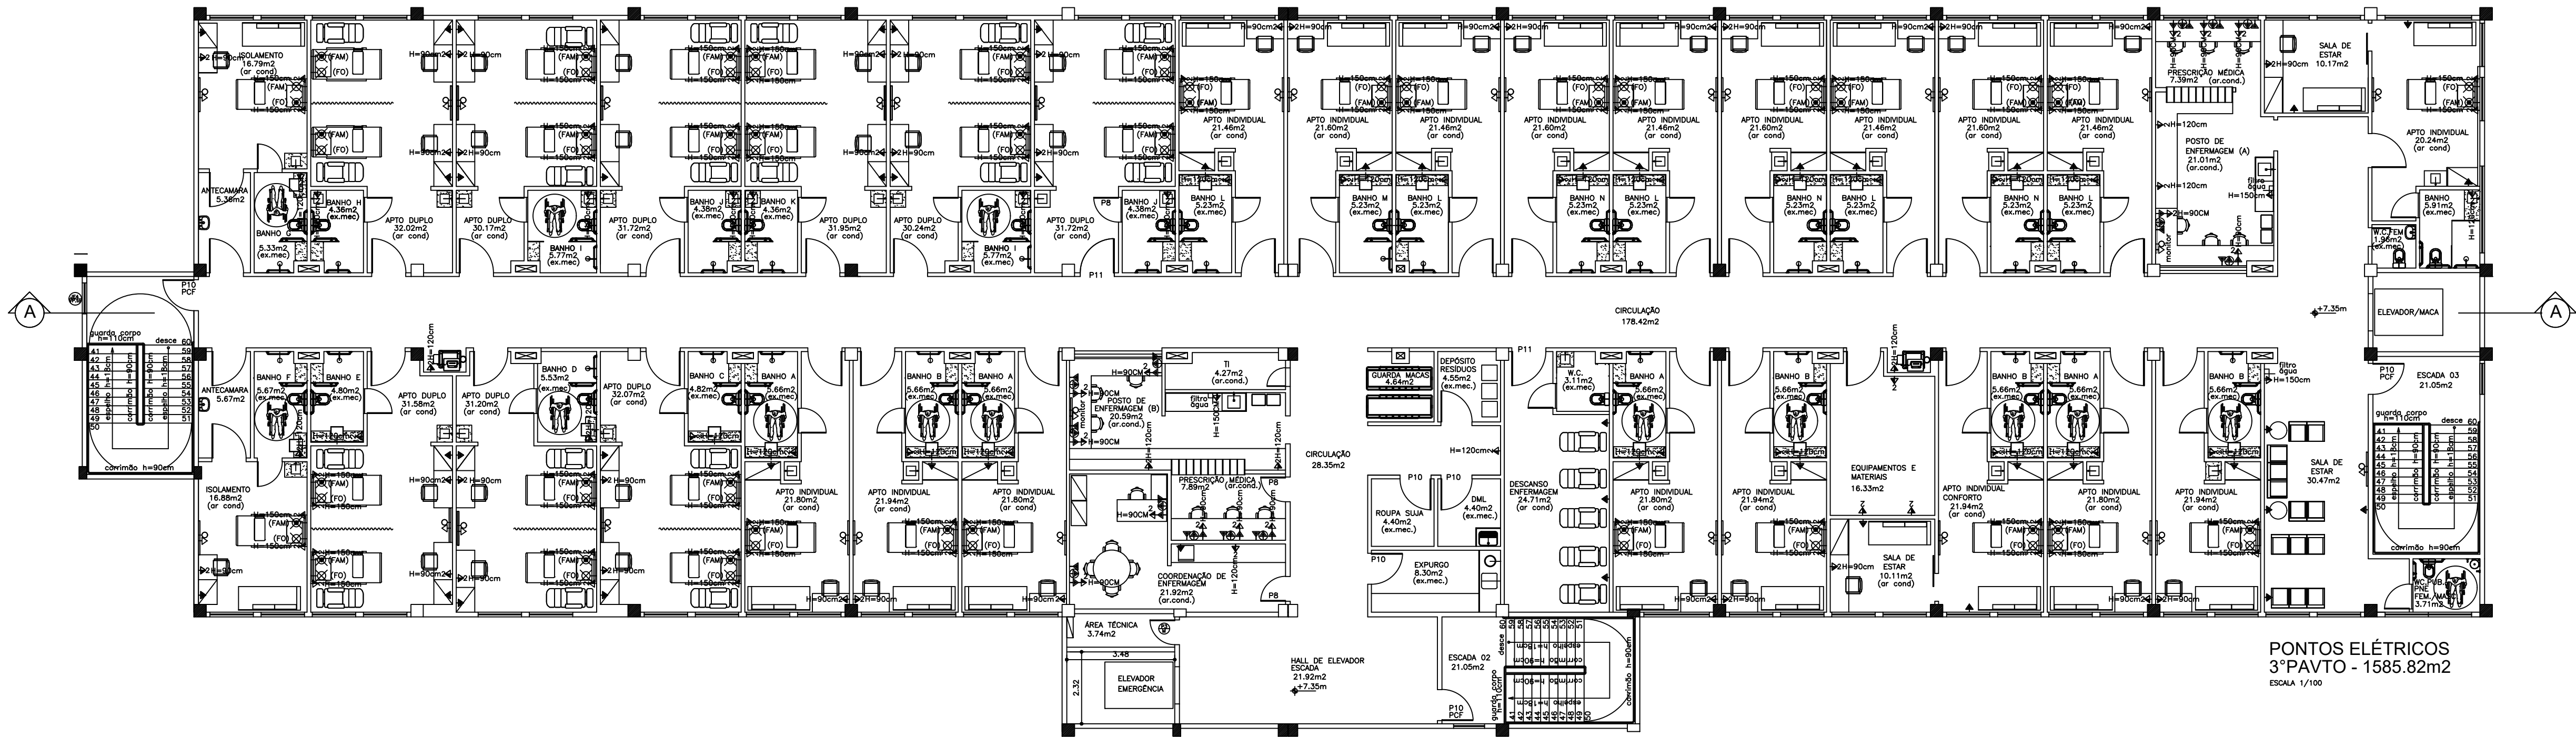

ESQUADRIAS		
PORTAS		
P6	0.80x2.10	ABRIR
P6C	0.80x2.10	CORRER
P7	0.70x2.10	ABRIR
P7C	0.70x2.10	CORRER
P8	0.80x2.10	ABRIR
P8C	0.80x2.10	CORRER
P9	0.80x2.10	ABRIR
P9C	0.80x2.10	CORRER
P10	1.00x2.10	ABRIR
P10C	1.00x2.10	CORRER
P11	1.10x2.10	ABRIR
P11C	1.10x2.10	CORRER
P12	1.20x2.10	ABRIR
P12C	1.20x2.10	CORRER
P13	1.30x2.10	ABRIR
P13C	1.30x2.10	CORRER
P14	1.40x2.10	ABRIR
P14C	1.40x2.10	CORRER
P15	1.50x2.10	ABRIR
P15C	1.50x2.10	CORRER
P16	1.60x2.10	ABRIR
P16C	1.60x2.10	CORRER

LEGENDA

- TOMADA BAIXA - H=40CM
- TOMADA BAIXA DUPLA - H=40CM
- TOMADA MEDIA - VER ALTURA
- TOMADA MEDIA - VER ALTURA
- TOMADA COMPUTADOR - H=30CM
- TOMADA TELEFONE - H=30CM
- ANTENA TV - H=170CM
- TOMADA ALTA - H=170CM

PONTOS ELÉTRICOS
3º PAVTO - 1585.82m2
ESCALA 1/100

NOTAS	
Nº	OBSERVAÇÃO
01	PAREDES NÃO COTADAS IGUAL A 15CM
02	COTAS EM METRO
03	AS COTAS PREVALECEM SOBRE O DESENHO

LEGENDA	
	PAREDES EXISTENTES
	PAREDES A CONSTRUIR
	PAREDES A DEMOLIR

PROJETO DE ARQUITETURA

FUNDAÇÃO HOSPITAL
MATERNIDADE SÃO CAMILO
EDIFICAÇÃO HOSPITALAR CNPJ: 27.108.380/0001-39

LOCAL: RUA GALDINO PEREIRA N°300
VILA RICA - ARACRUZ - ES

PROPRIETÁRIO:

AUTOR DO PROJETO: KENIA REJANE DANIEL LEONE LOUREIRO
CAU BR - A15619-0

RESP. TÉCNICO:

SETOR DE INTERNAÇÃO
PARTICULAR E CONVÊNIOS
TÍTULO: PONTOS ELÉTRICOS

REV:	
DES:	M.S.
ARG:	
DATA:	OUTUBRO/2025
PRANCHA:	

03/04